


VÝKAZ DOSAVADNÍHO A NOVÉHO STAVU ÚDAJŮ KATASTRU NEMOVITOSTÍ

Dosavadní stav					Nový stav				
Označení pozemku parc. číslem	Výměra parcely		Druh pozemku	Způsob využití	Označení pozemku parc. číslem	Výměra parcely		Druh pozemku	Způsob využití
	ha	m ²				ha	m ²		
124/1	32	54	ostat. pl. - ostat. komunikace		124/1	31	67	ostat. pl. - ostat. komunikace	
	32	54			124/5	87		ostat. pl. - jiná plocha	
						32	54		

Způsob určení výměry	Porovnání se stavem evidence právních vztahů		Díl přechází z pozemku označeného v katastru nemovitostí	Číslo listu vlastnictví	Výměra dílu	Označení dílu
	výměr	typ stavby				
2	2		kat. str. nemovitostí		124/1	1
						87

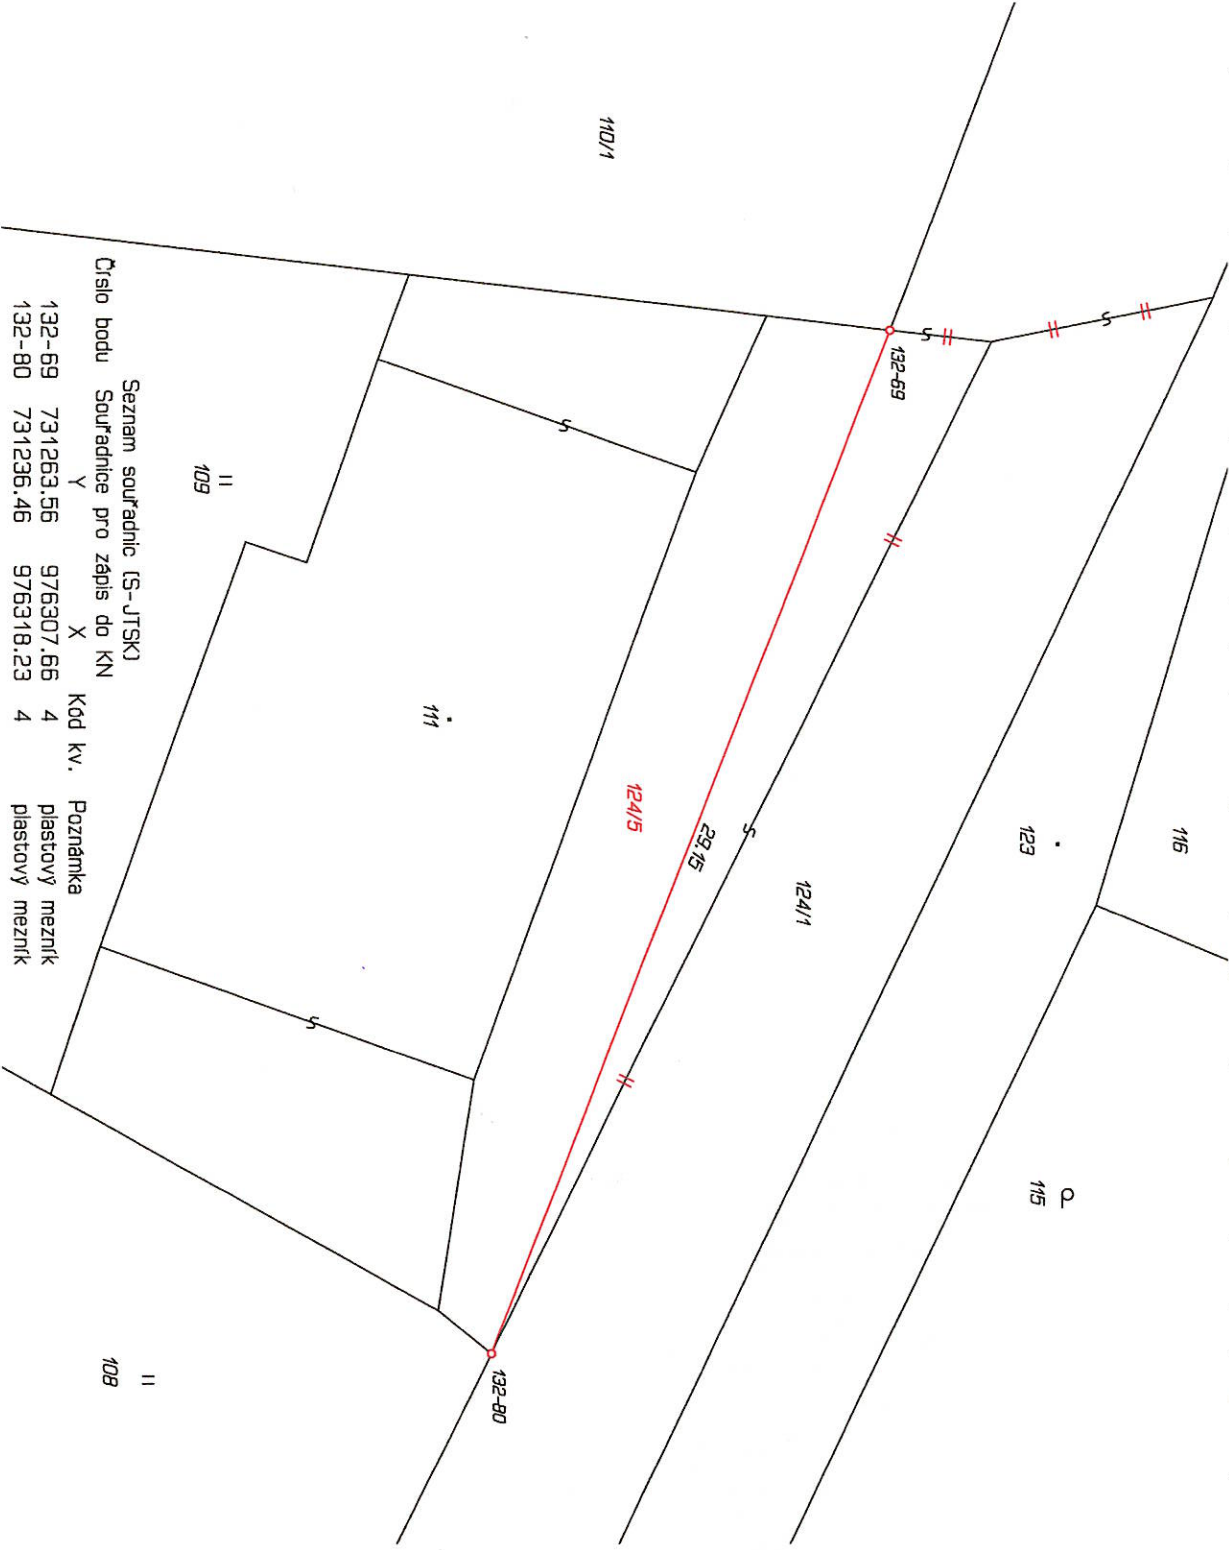

GEOMETRICKÝ PLÁN

pro

rozdělení pozemku

Vyhotořitel: Vladimír Světek

Červeného kříže 2432/13

470 06 Česká Lípa

Číslo plánu: 1058-54/2022

Okres: Česká Lípa

Obec: Stružnice

Kat. území: Stružnice

Mapový list: Děčín 2-8/21

Dosařadím vlastním pozemkům byla poskytnuta možnost seřadit se v řetězu s přiblížením uvažovaných nových hranic, které byly označeny předepsaným způsobem:
hraničními znaky

Geometrický plán ověřil úředně oprávněný zeměměřičský inženýr:

Jméno, příjmení: Ing. Vladimír Světek

Číslo poločky seznamu úředně oprávněných zeměměřičských inženýrů: 508/1995

Dne: 23. srpna 2022

Číslo: 116/2022

Katastrální úřad souhlasí s ochlovaním parcel.

Ověření stejnopisu geometrického plánu v listinné podobě.

Stejnopis ověřil úředně oprávněný zeměměřičský inženýr:

Jméno, příjmení: Ing. Vladimír Světek

Číslo poločky seznamu úředně oprávněných zeměměřičských inženýrů: 508/1995

Dne: 30. srpna 2022

Číslo: 173/2022

Tento stejnopis odpovídá geometrickému plánu v elektronické podobě uloženému v dokumentaci katastrálního úřadu.